


**LEGENDA**

- |    |   |                    |    |                |                    |
|----|---|--------------------|----|----------------|--------------------|
| Ⓢ1 | STĽPIK GALVANIZOVANÝ Ø 60 mm, DĹ. 4600 mm         | 24 ks              | Ⓢ  | OCHRANNÉ SIETE | 298 m <sup>2</sup> |
| Ⓢ2 | STĽPIK GALVANIZOVANÝ Ø 60 mm, DĹ. 1600 mm         | 34 ks              | ⓪1 | OSVETLENIE     | 4ks                |
| Ⓐ  | STĽPIK GALVANIZOVANÝ Ø 48 mm, pre vrchné stuženie | 108 m              |    |                |                    |
| Ⓣ  | STUŽIACI PROFIL "T" (12 ks + 4rohové)             | 20 ks              |    |                |                    |
| Ⓛ  | STUŽIACI PROFIL "+"                               | 4 ks               |    |                |                    |
| Ⓛ  | POGUMOVANÉ OCELOVÉ LANKO+5%                       | 324+ 17 m          |    |                |                    |
| Ⓜ  | MADLO OCHRANNÉ                                    | 108 m              |    |                |                    |
| Ⓜ  | MANTINEL  | 100 m <sup>2</sup> |    |                |                    |

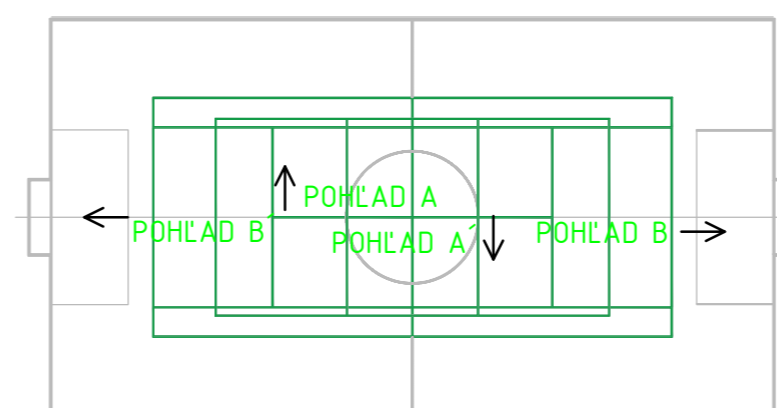

		<b>MODERNIZÁCIA ŠPORTOVÉHO AREÁLU V BOJNICIACH, ŠPORTOVO REKREAČNÝ AREÁL</b>		<small>É DOKUMENTÁCIA STAVEBNÝCH OBJEKTOV ARCHITECTONICKÉ A STAVEBNÉ REŠENIE</small>	
Autor: Ing. V.Kmeť		Part.č.: 2538		Stupeň PD:	
Hlavný inžinier projektu: Ing. V.Kmeť		Stavebník: IPF Bojnice s.r.o., Rybníčky 1876/8, 972 01 Bojnice		PROJEKT STAVBY	
Zodpovedný projektant: Ing. V.Kmeť		Miesto stavby: CINTORINSKA 77, 972 01 BOJNICE		Dátum: 12/2024	
Vypracoval: M. Sásavá		Stavebný objekt: SO 12.1 MULTIFUNKČNÉ IHRISKO		Záč. číslo: BO10824	
		Obsah výkresu: ARCHITEKTÚRA		Formát: 4xA4	
		POHLADY		Mierka: 1:90	
				Číslo výkresu: A.1.4	