




PŮDORYS FUTBALOVEJ BRÁNKY M 1:50

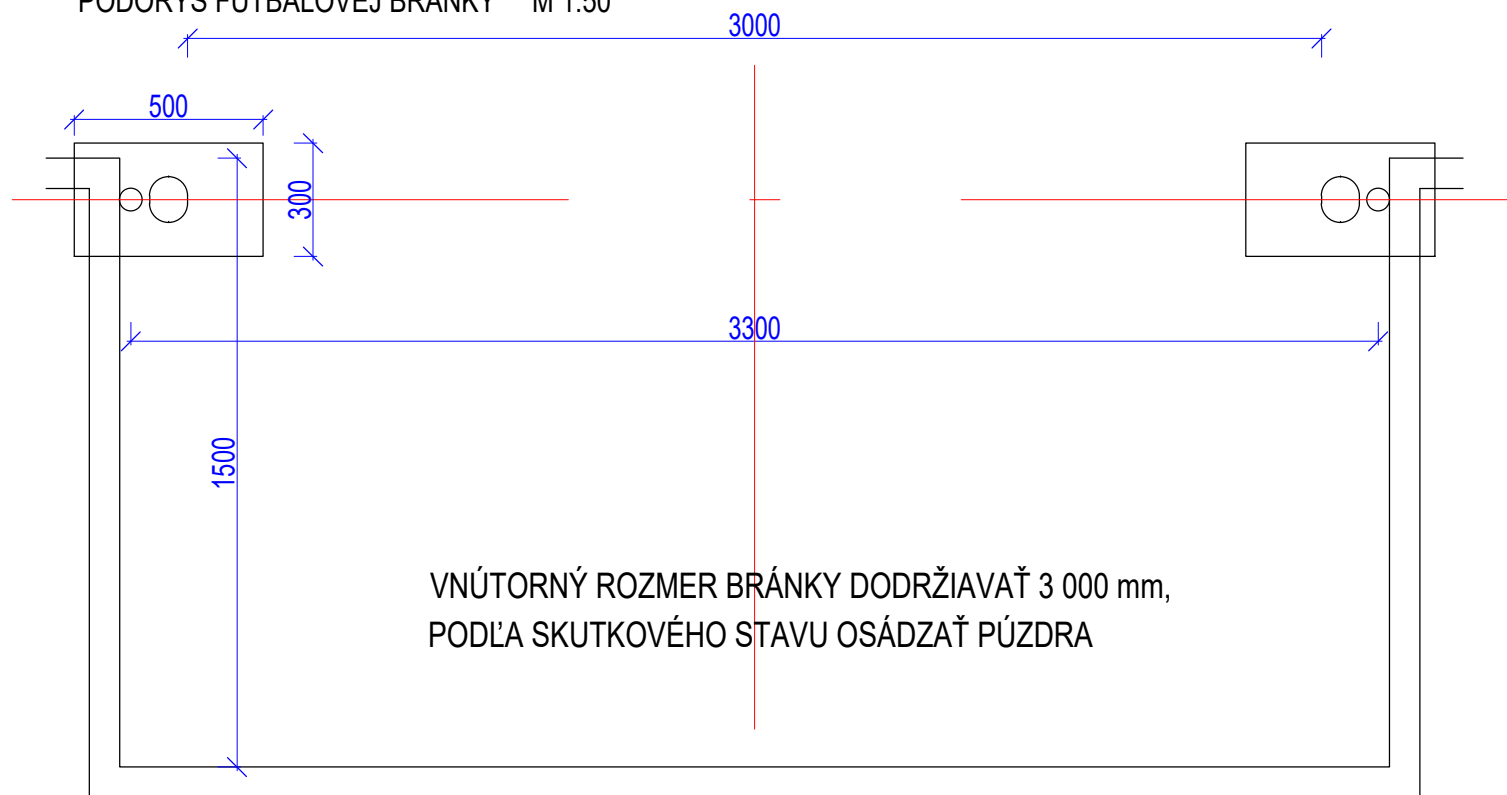

PÚZDRO VOLEJBALOVÉHO A TENISOVÉHO PÚZDRA

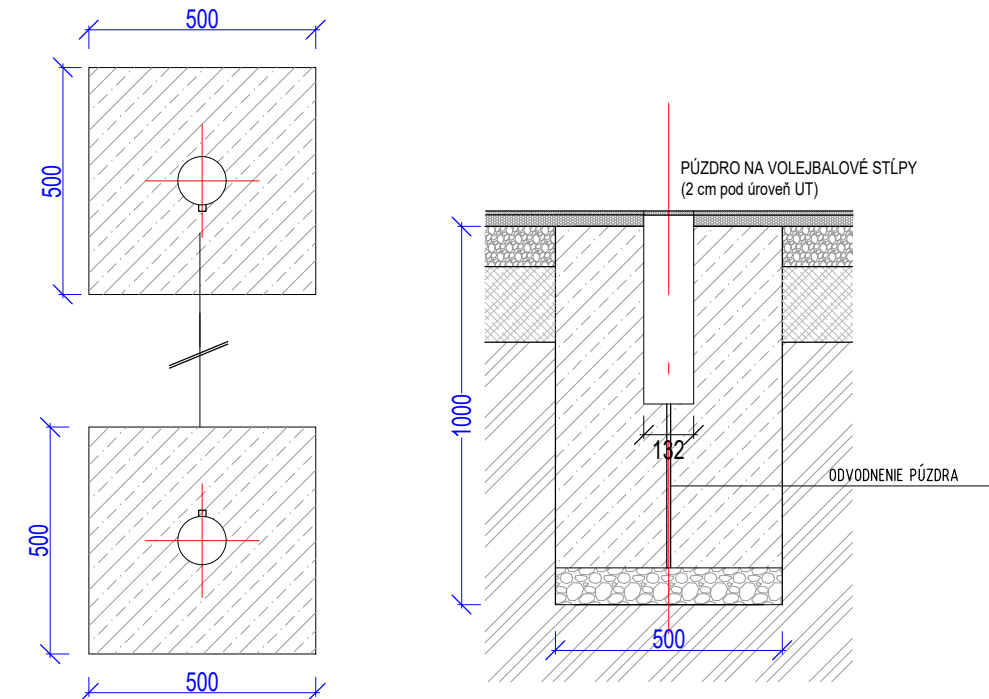

PÚZDRO FUTBALOVEJ BRÁNKY

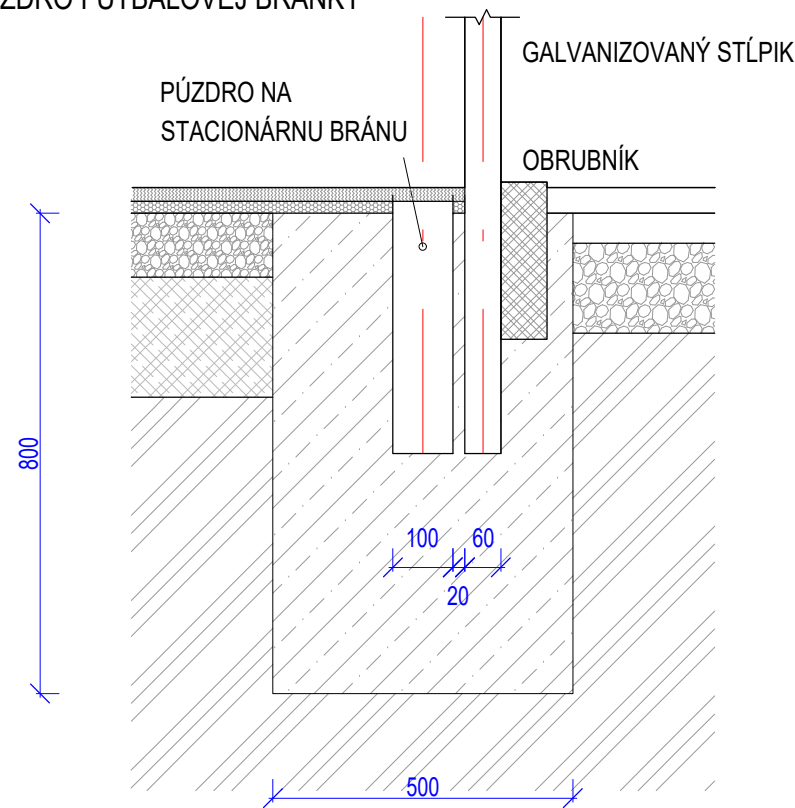

- ① ZÁKLADOVÁ PÄTKA Z PROSRÉHO BETÓNU 600x1200mm v. 1200mm, BETÓN B15 - C 12/15
- ② ZVÁRANÁ SIEŤOVINA Q188-6/6-150x150 mm
- ③ ZÁKLADOVÁ DOSKA STĹPA 350x350mm
- ④ KOTEVNÝ KÔŠ - TYČ KRUHOVÁ 4xM20, DĹ. 900mm (osadíť pri betonáži pätky) SÚČASŤ DODÁVKY BASKET. BOARDU
- ⑤ NOSNÝ STĹP BASKETBALOVÉHO BOARDU 150x150mm, hr. 4mm, materiál: pozinkovaná oceľ
- ⑥ KRYT KOTVIACICH ČASŤÍ NA SPOJI STĹPU A KOTVIAČEHO PRVKU
- ⑦ ŠTRKOPIESOK hr. 100mm

VÝKAZ VÝMER

PÄTKA FUTBALOVÁ (PREPOJENÁ SO STĹPIKOM OPLOTENIA)	300x500x800 4x = 0,48 m ³
PÄTKA PRE OSADENIE STĹPIKOV ŠPORT. NÁRADIA	500x500x1000 2x = 0,5 m ³

<p>PROJEKČNÁ KANCELÁRIA email: ving@ving.sk 9. Máje 14, 974 01 B. Bystrica</p>		<p>MODERNIZÁCIA ŠPORTOVÉHO AREÁLU V BOJNICIACH, ŠPORTOVO REKREAČNÝ AREÁL</p>		<p>E-DOKUMENTÁCIA STAVEBNÝCH OBJEKTOV ARCHITEKTONICKÉ A STAVEBNÉ RIEŠENIE</p>	
Autor:	Ing. V.Kmeť	Parc.č.:	2538	Stupeň PD:	
Hlavný inžinier projektu:	Ing. V.Kmeť	Stavebník:	IPF Bojnice s.r.o., Rybníčky 1876/8, 972 01 Bojnice	PROJEKT STAVBY	
Zodpovedný projektant:	Ing. V.Kmeť	Miesto stavby:	CINTORÍNSKA 77, 972 01 BOJNICE	Dátum:	12/2024
Vypracoval:	Ing. V.Kmeť	Stavebný objekt:	SO 12.1 MULTIFUNKČNÉ IHRISKO	Zák.číslo:	BO10824
	M. Sásová	Obsah výkresu:	ARCHITEKTÚRA	Formát:	2x A4
			DETAILY	Mierka:	Číslo výkresu:
				1:20	A12.1.6