
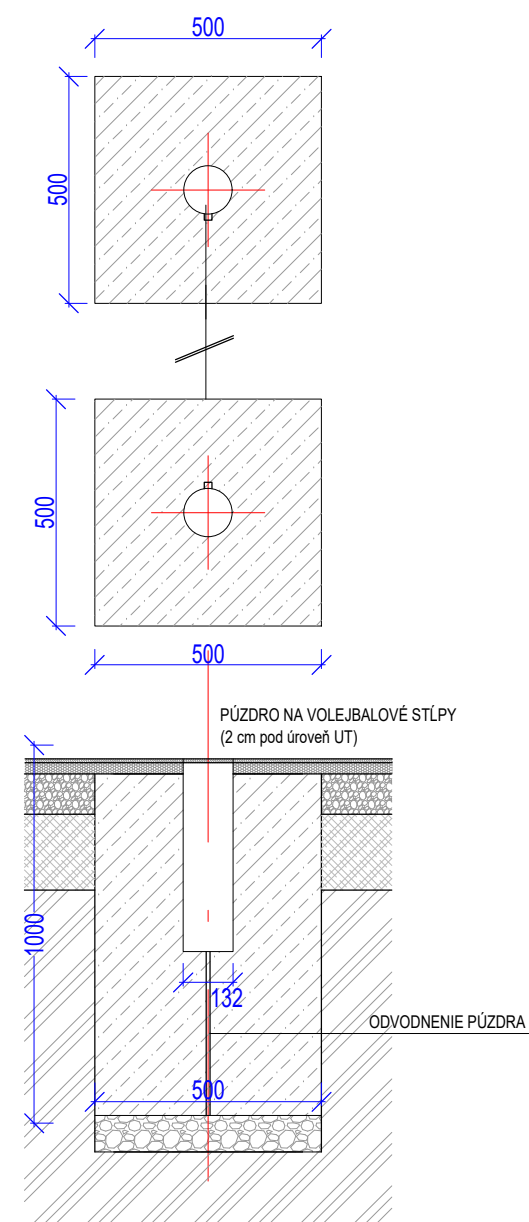


ZÁKLAD VOLEJBALOVÉHO STĹPIKA
M 1:20

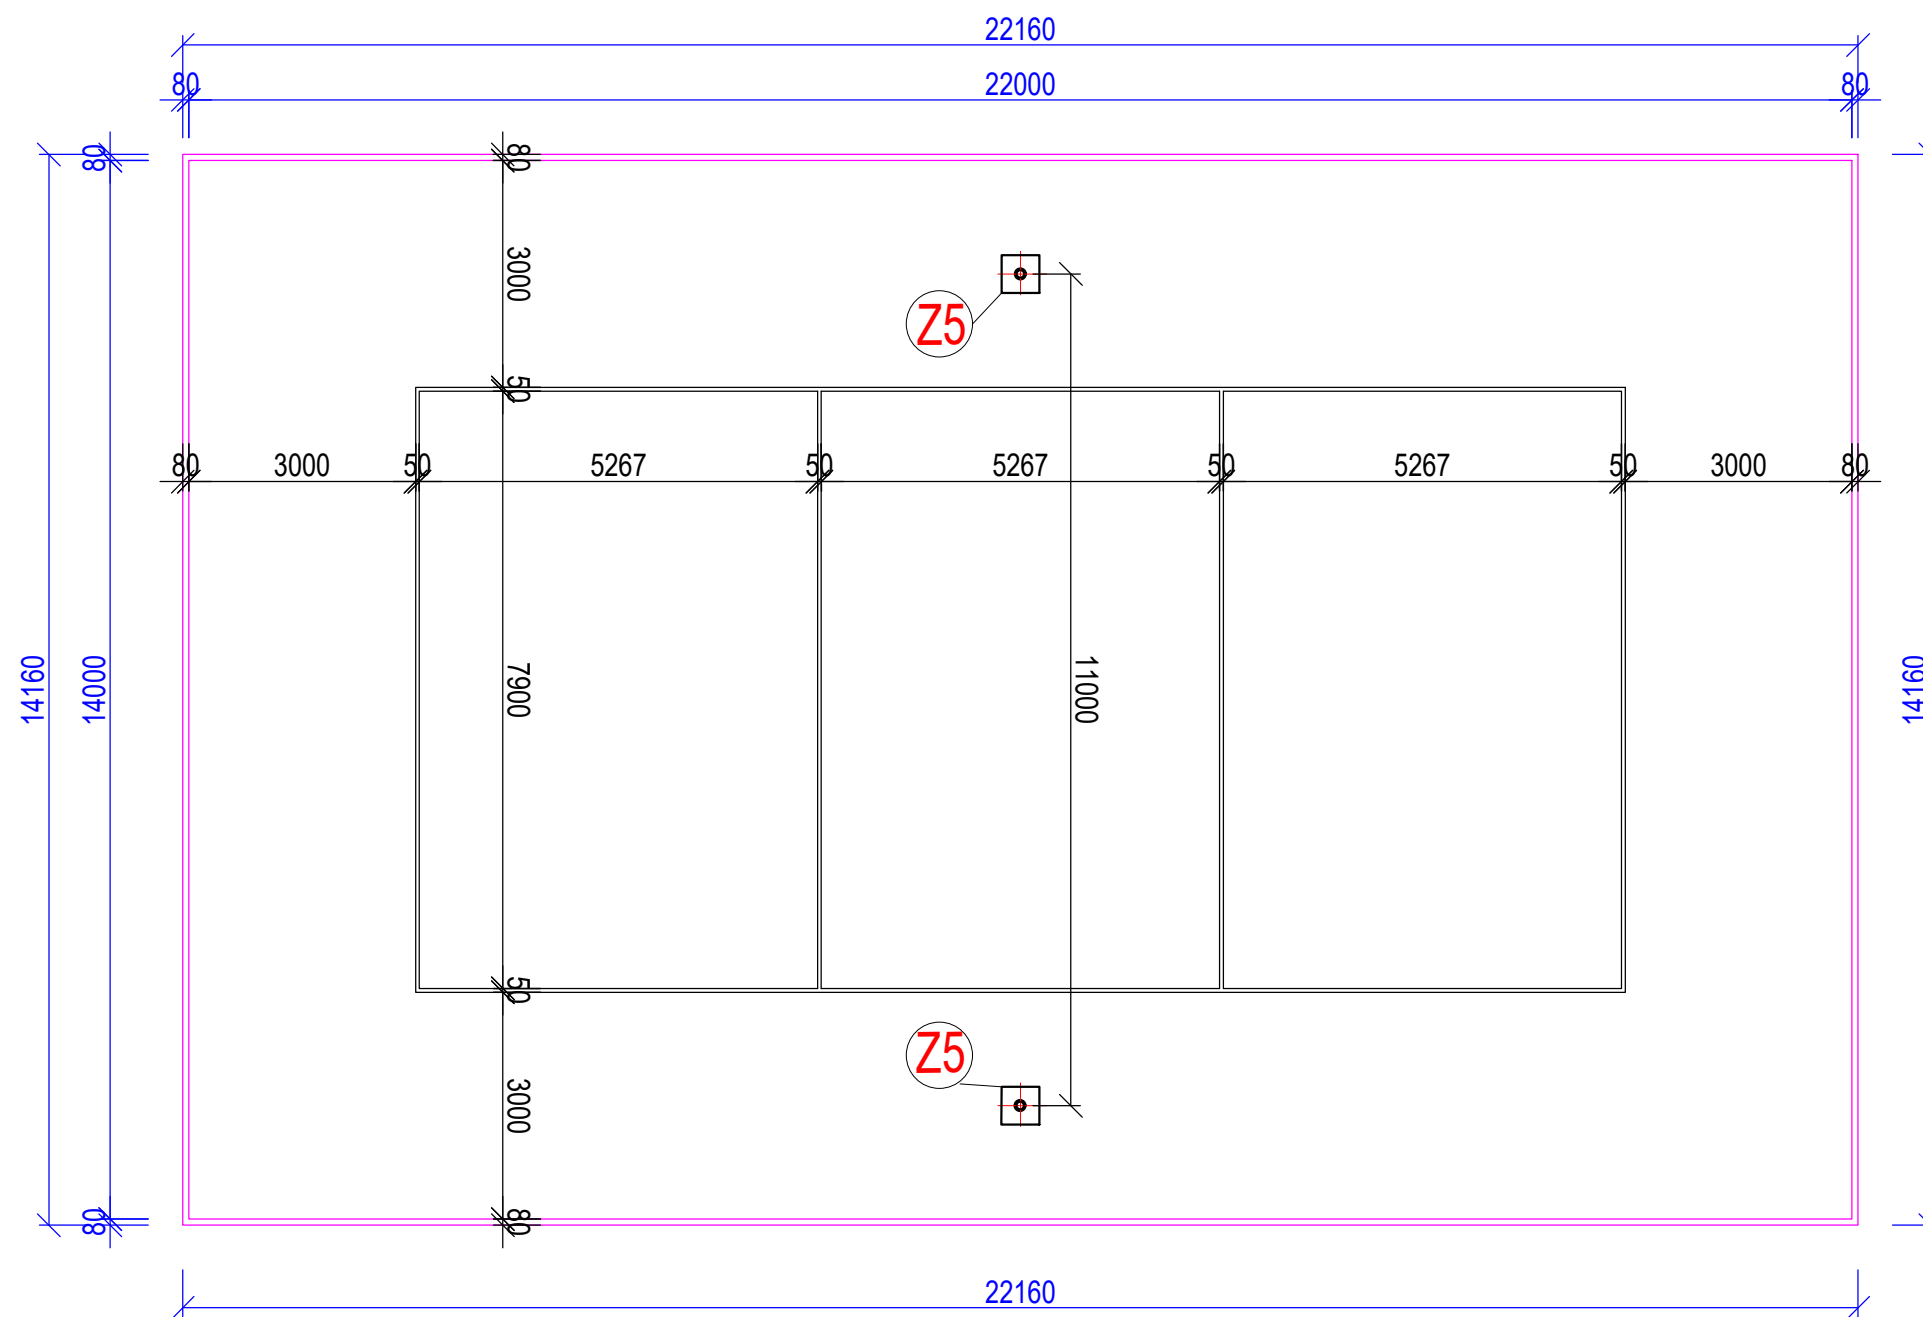

LEGENDA ZÁKALDOVÝCH PÄTIEK


Z5 ZÁKLADOVÁ PÄTKA pre osadenie púzdra volejbalového stĺpika
Z PROSTÉHO BETÓNU B15 -C12/15, 500x500 mm, v. 1000 mm

LEGENDA

— HRANY OBRUBNÍKA, dl. 65 m
— ČIAROVANIE IHRISKA, dl. 64 m
ČIAROVANIE
VOLEJBAL ČERVENÁ hr.50 mm 64 m

VYBAVENIE IHRISKA

VOLEJBALOVÁ SIĚ
STĹPIKY PRE VOLEJBALOVÚ SIĚ 2x
SET PÁSOK PRE VYZNAČENIE HRACEJ PLOCHY S KOTVENÍM

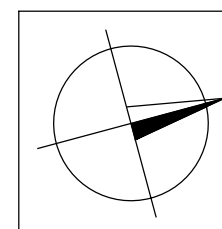

<p>PROJEKČNÁ KANCELÁRIA email: ving@ving.sk 9. Mája 14, 974 01 B. Bystrica</p>		<p>MODERNIZÁCIA ŠPORTOVÉHO AREÁLU V BOJNICIACH, ŠPORTOVO REKREAČNÝ AREÁL</p>		<p>E-DOKUMENTÁCIA STAVEBNÝCH OBJEKTOV ARCHITECTONICKÉ A STAVEBNÉ RIŠENIE</p>	
<p>Autor: Ing. V.Kmeť</p>		<p>Parc.č.: 2538</p>		<p>Stupeň PD: PROJEKT STAVBY</p>	
<p>Hlavný inžinier projektu: Ing. V.Kmeť</p>		<p>Stavebník: IPF Bojnice s.r.o., Rybníčky 1876/8, 972 01 Bojnice</p>		<p>Dátum: 12/2024</p>	
<p>Zodpovedný projektant: Ing. V.Kmeť</p>		<p>Miesto stavby: CINTORÍNSKA 77, 972 01 BOJNICE</p>		<p>Zák.číslo: BO10824</p>	
<p>Vypracoval: Ing. V.Kmeť</p>		<p>Stavebný objekt: SO 12.2 BEACH VOLEJBALOVÉ IHRISKO</p>		<p>Formát: 2x A4</p>	
<p>M. Sásová</p>		<p>Obsah výkresu: ARCHITEKTÚRA</p>		<p>Mierka: Číslo výkresu: 1:100 A12.2.2</p>	
		<p>ČIAROVANIE</p>			