


PIESKOVĽ

BL  
EST

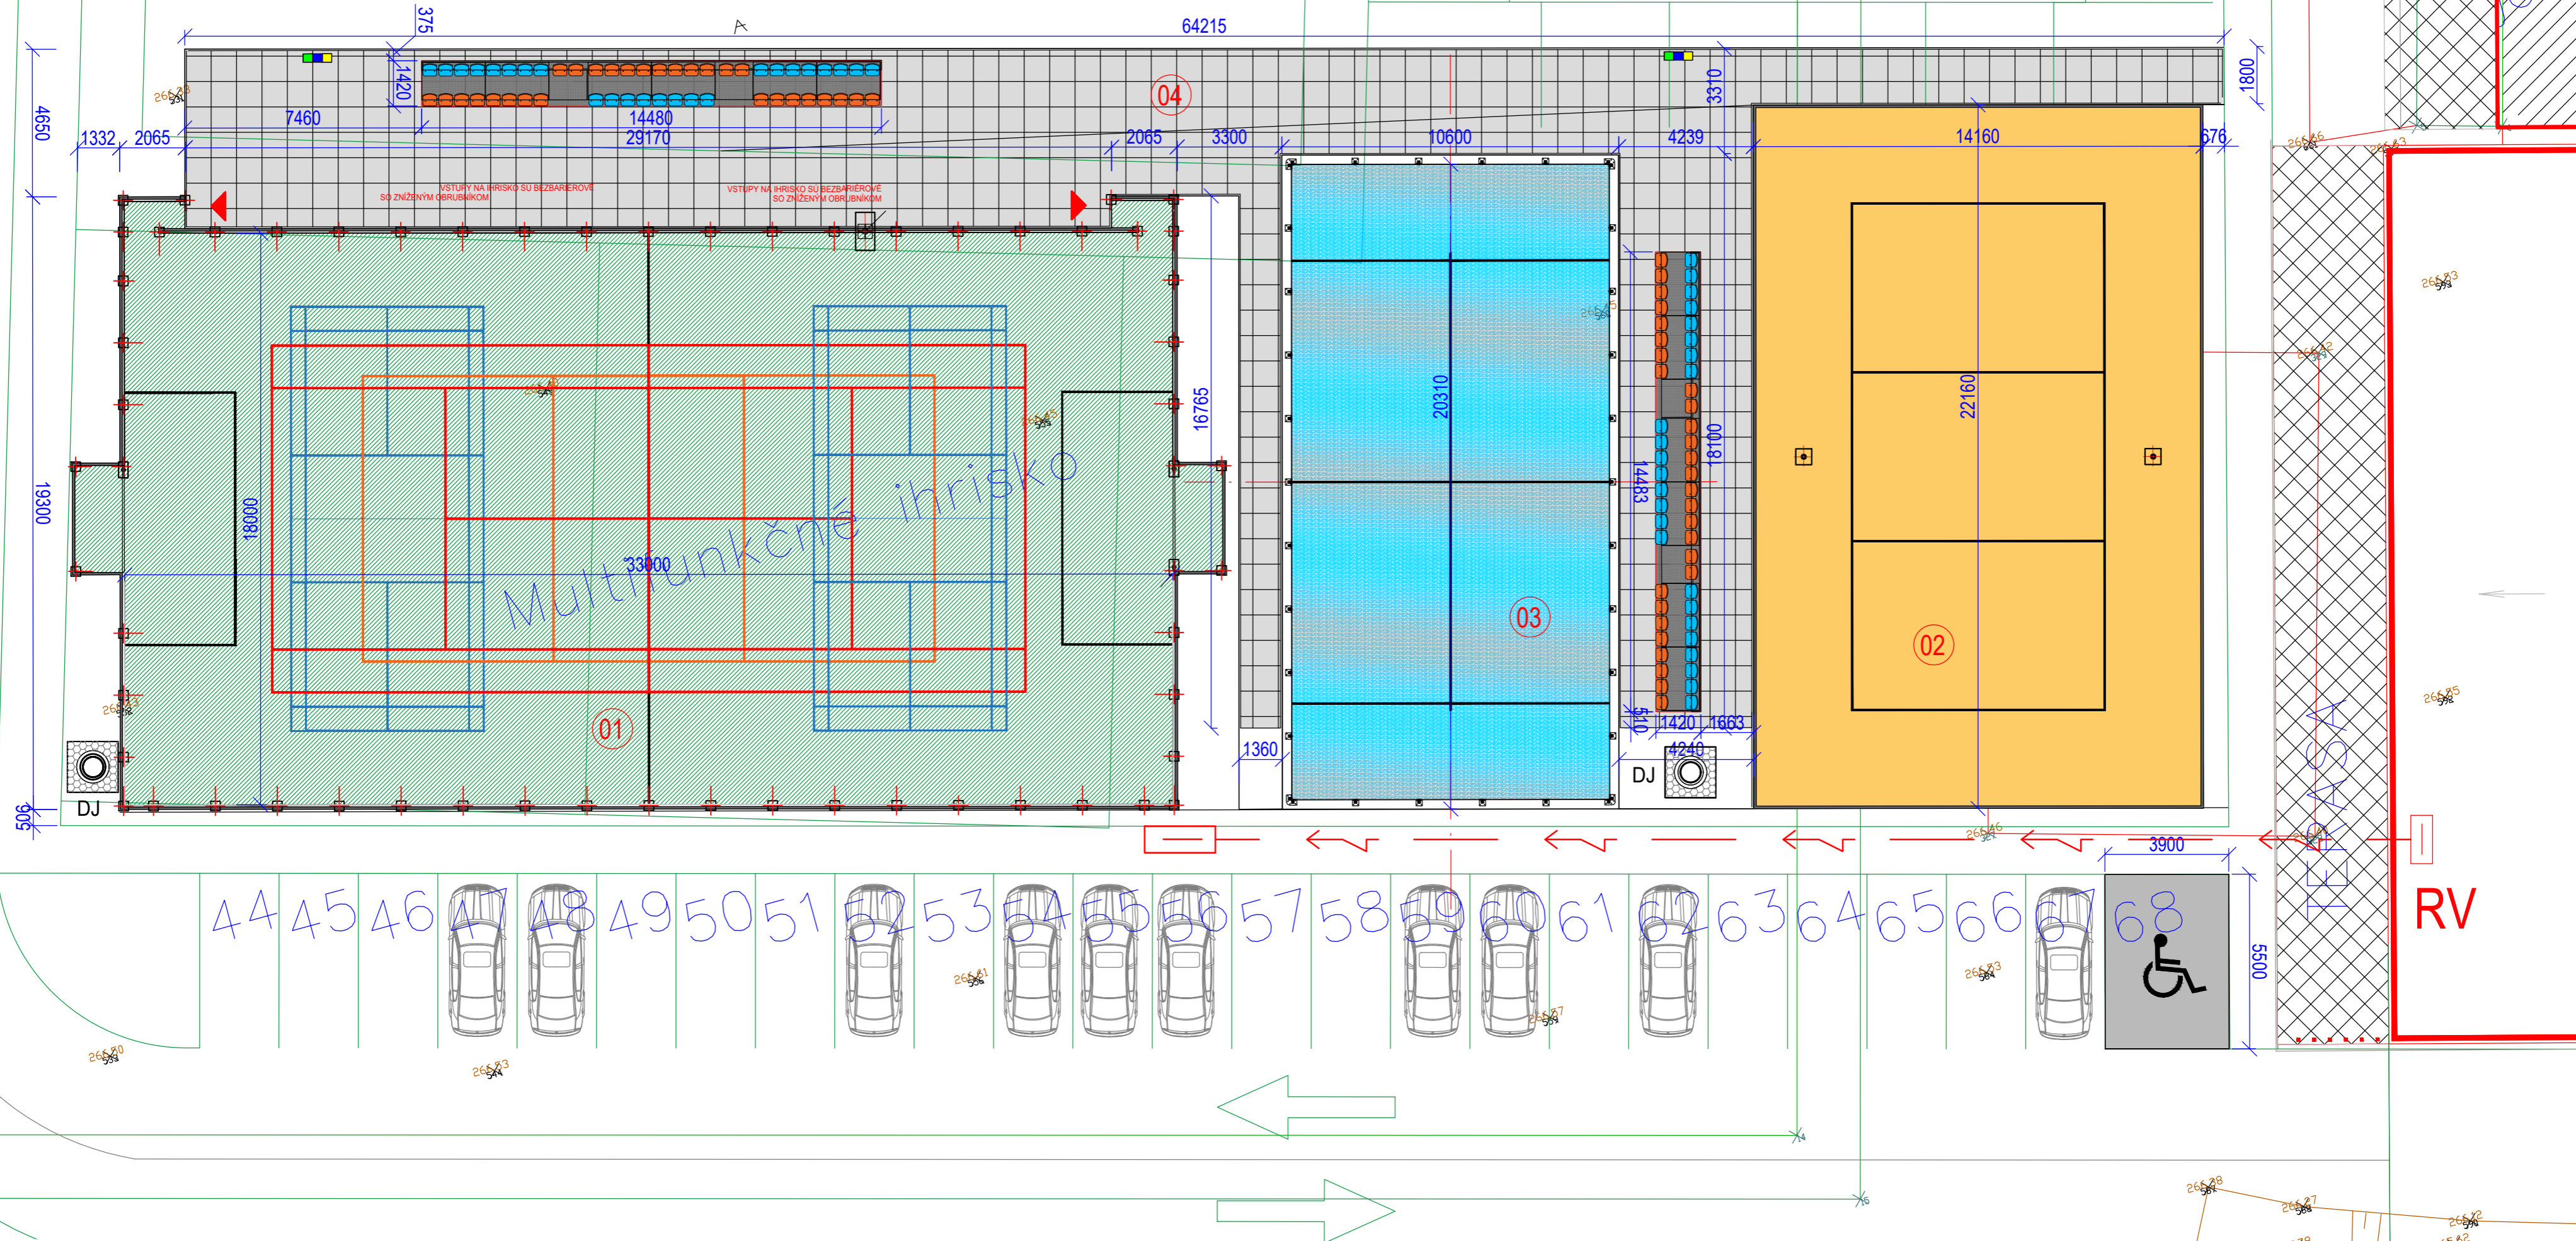

LEGENDA


- 01 - MULTIFUNKČNÉ IHRISKO EPDM 604 m<sup>2</sup>
- 02 - BEACHVOLEJBAL PIESOK 308 m<sup>2</sup>
- 03 - IHRISKO PADEL 200 m<sup>2</sup>
- PARKOVACIE MIESTO PRE IMOBILNÝCH
- BEZBARIÉROVÝ CHODNÍK 369 m<sup>2</sup>
- PRENOSNÁ TRIBÚNA 52 MIEST
- SEPARAČNÝ ODPADKOVÝ KÔŠ

LEGENDA STAVEBNÝCH OBJEKTOV

- 01 SO 12.1 MULTIFUNKČNÉ IHRISKO
- 02 SO 12.2 BEACH VOLEJBALOVÉ IHRISKO
- 03 SO 12.3 PADEL
- 04 SO 12.4 VYBAVENIE

LEGENDA

- 32/1 KATASTER PARCELNÉ ČÍSLO
- RIEŠENÉ ÚZEMIE
- DJ DRENAŽNA JAMA
- AREÁLOVÝ ROZVOD EL
- NAPOJENIE V OBJEKTE DO EXIST RV

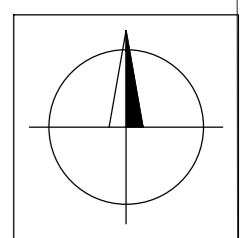

<p>PROJEKČNÁ KANCELÁRIA email: vining@vining.sk 9. Mája 14, 974 01 B. Bystrica</p>		<p>MODERNIZÁCIA ŠPORTOVÉHO AREÁLU V BOJNICIACH, ŠPORTOVO REKREAČNÝ AREÁL</p>		<p>ARCHITEKTÚRA</p>	
Autor:	Ing. V. Kmeť	Parc. č.:	2538	Stupeň PD:	PROJEKT STAVBY
Hlavný inžinier projektu:	Ing. V. Kmeť	Stavebník:	IPF Bojnice s.r.o., Rybníčky 187/68, 972 01 Bojnice	Dátum:	12/2024
Zodpovedný projektant:	Ing. V. Kmeť	Miesto stavby:	CINTORÍNSKA 77, 972 01 BOJNICE	Zák. číslo:	BO10824
Vypracoval:	Ing. V. Kmeť	Stavebný objekt:	ŠPORTOVO REKREAČNÝ AREÁL	Formát:	4xA4
	M. Šišová	Obsah výkresu:	ARCHITEKTÚRA	Mierka:	Číslo výkresu:
			KOORDINAČNÁ SITUÁCIA	1:150	D